




Gemeinde Reichenburg

Gemeindekanzlei
Kanzleiweg 1
Postfach 242
8864 Reichenburg
T: 055 464 30 60
F: 055 464 30 69

www.reichenburg.ch

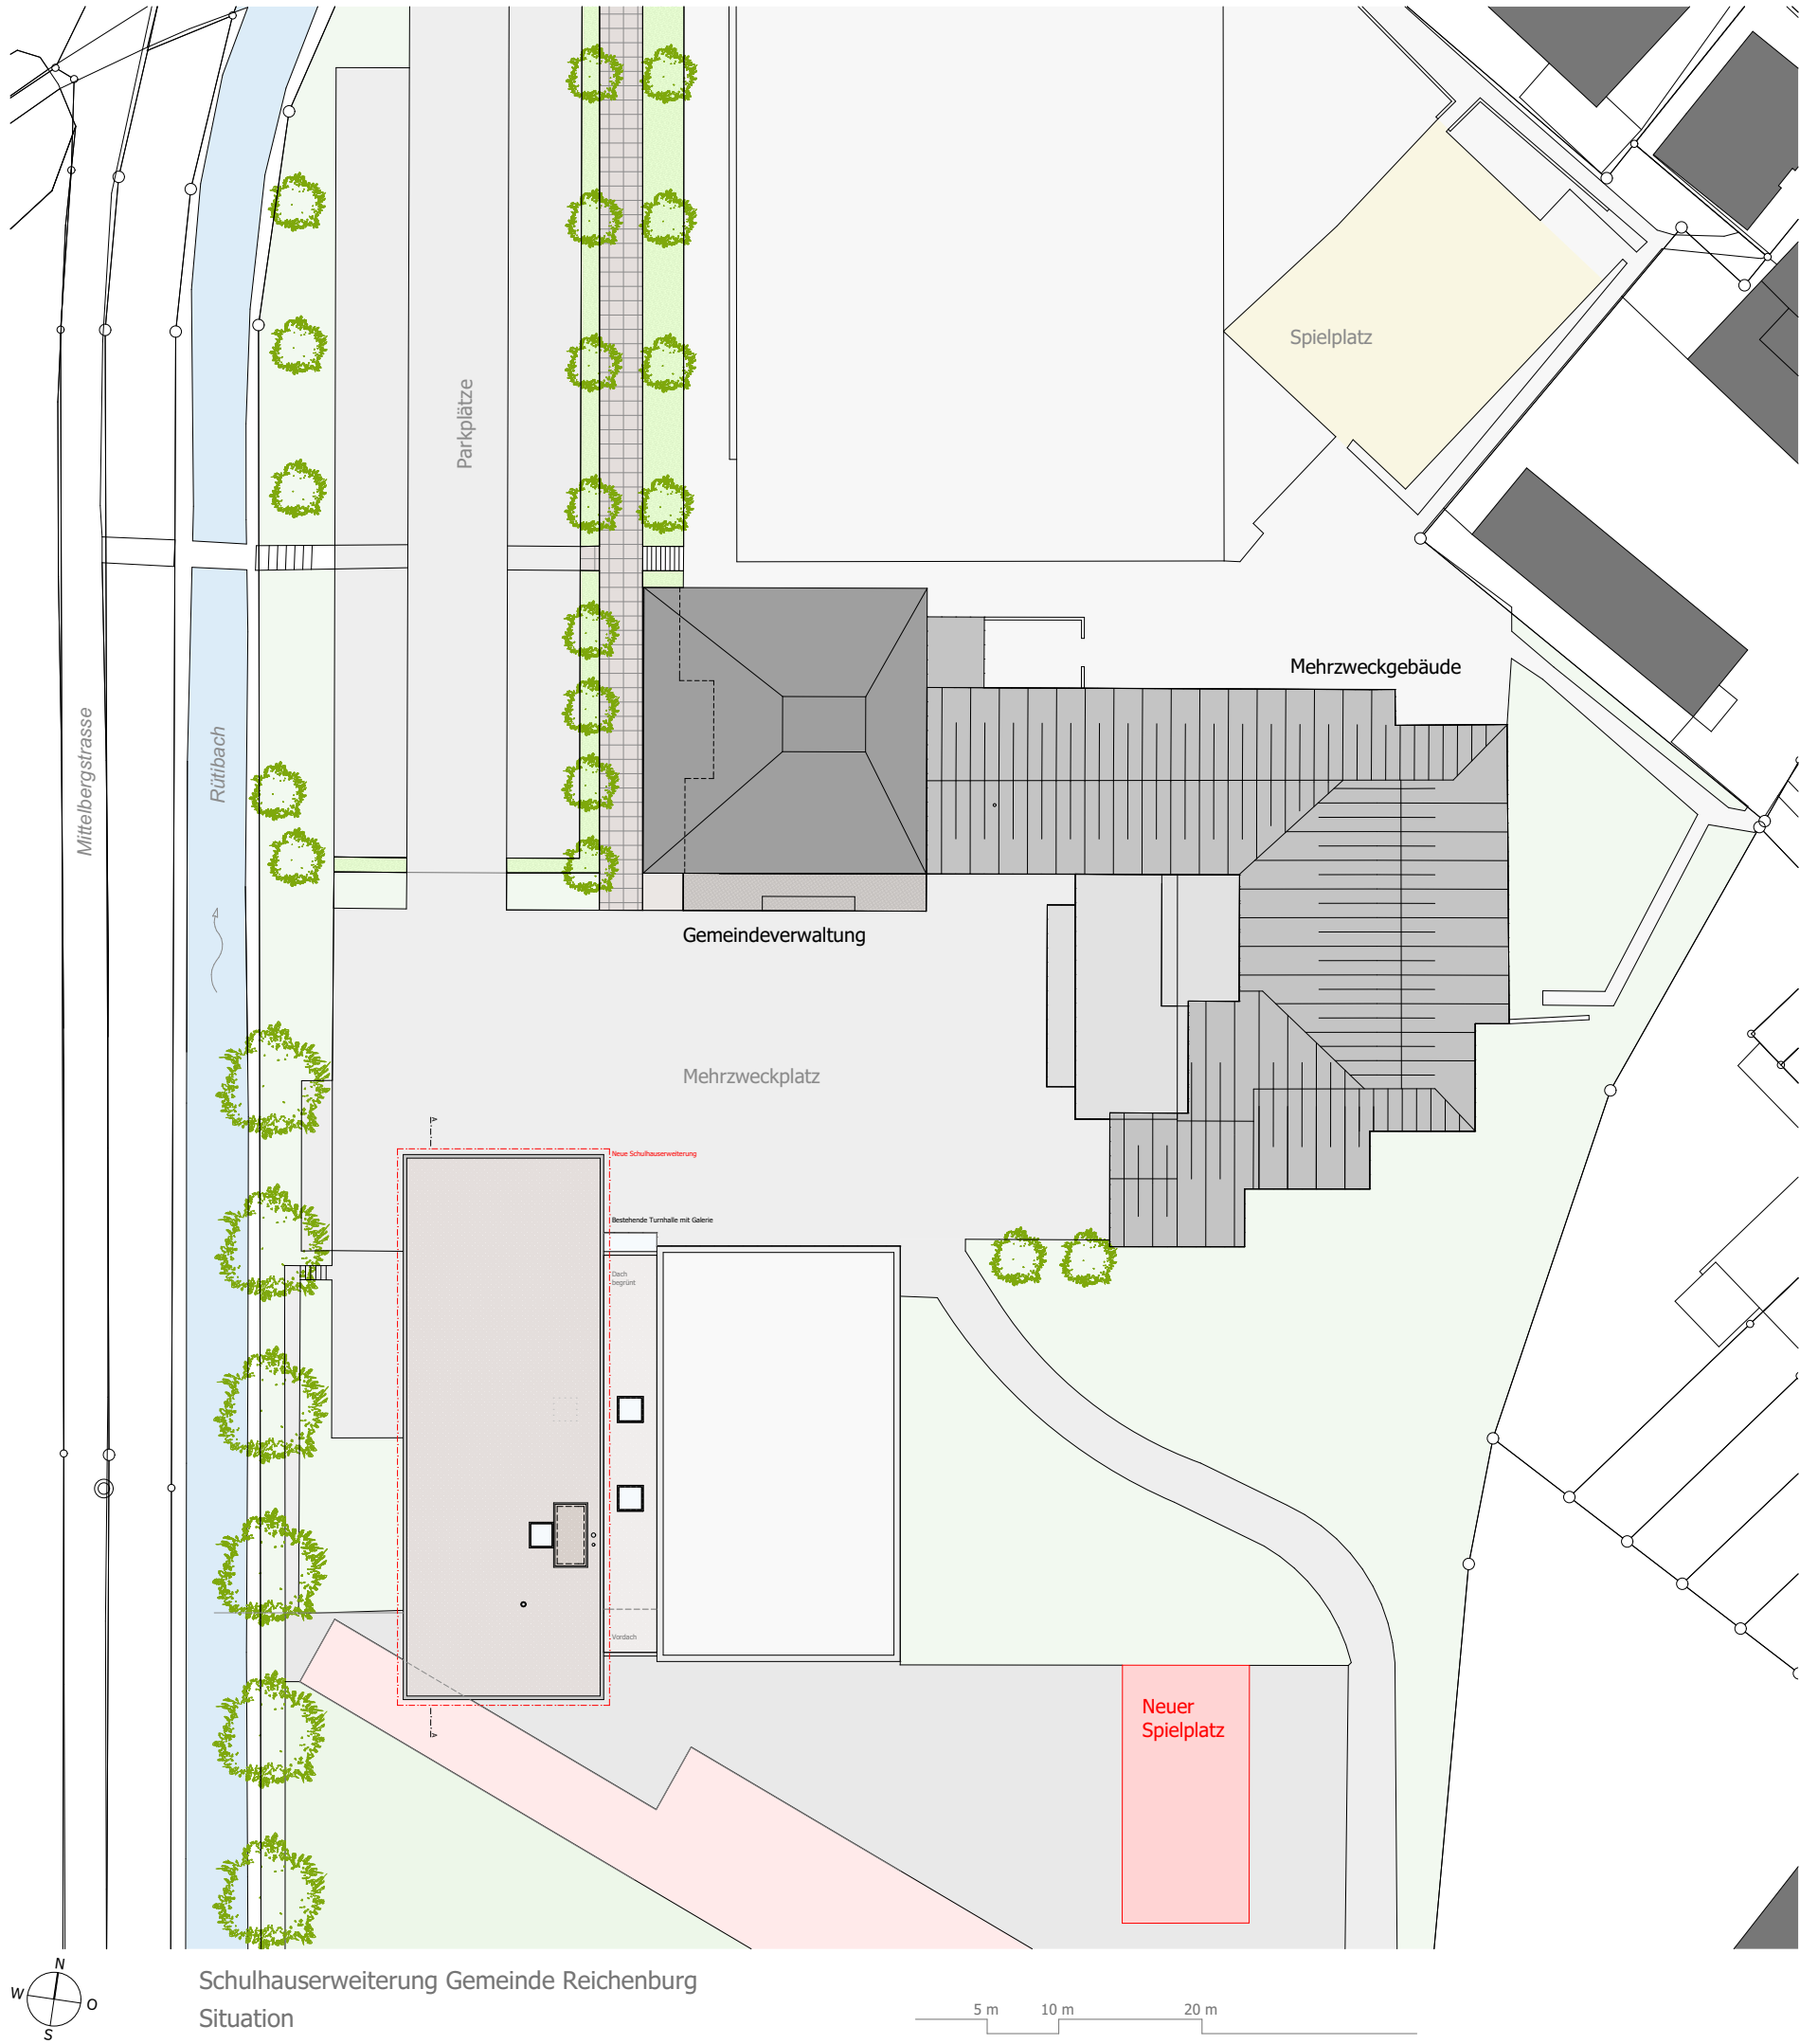


P-01 Situation (1. OG)

Abstimmungspläne

Schulhausweiterung

Reichenburg

1:500

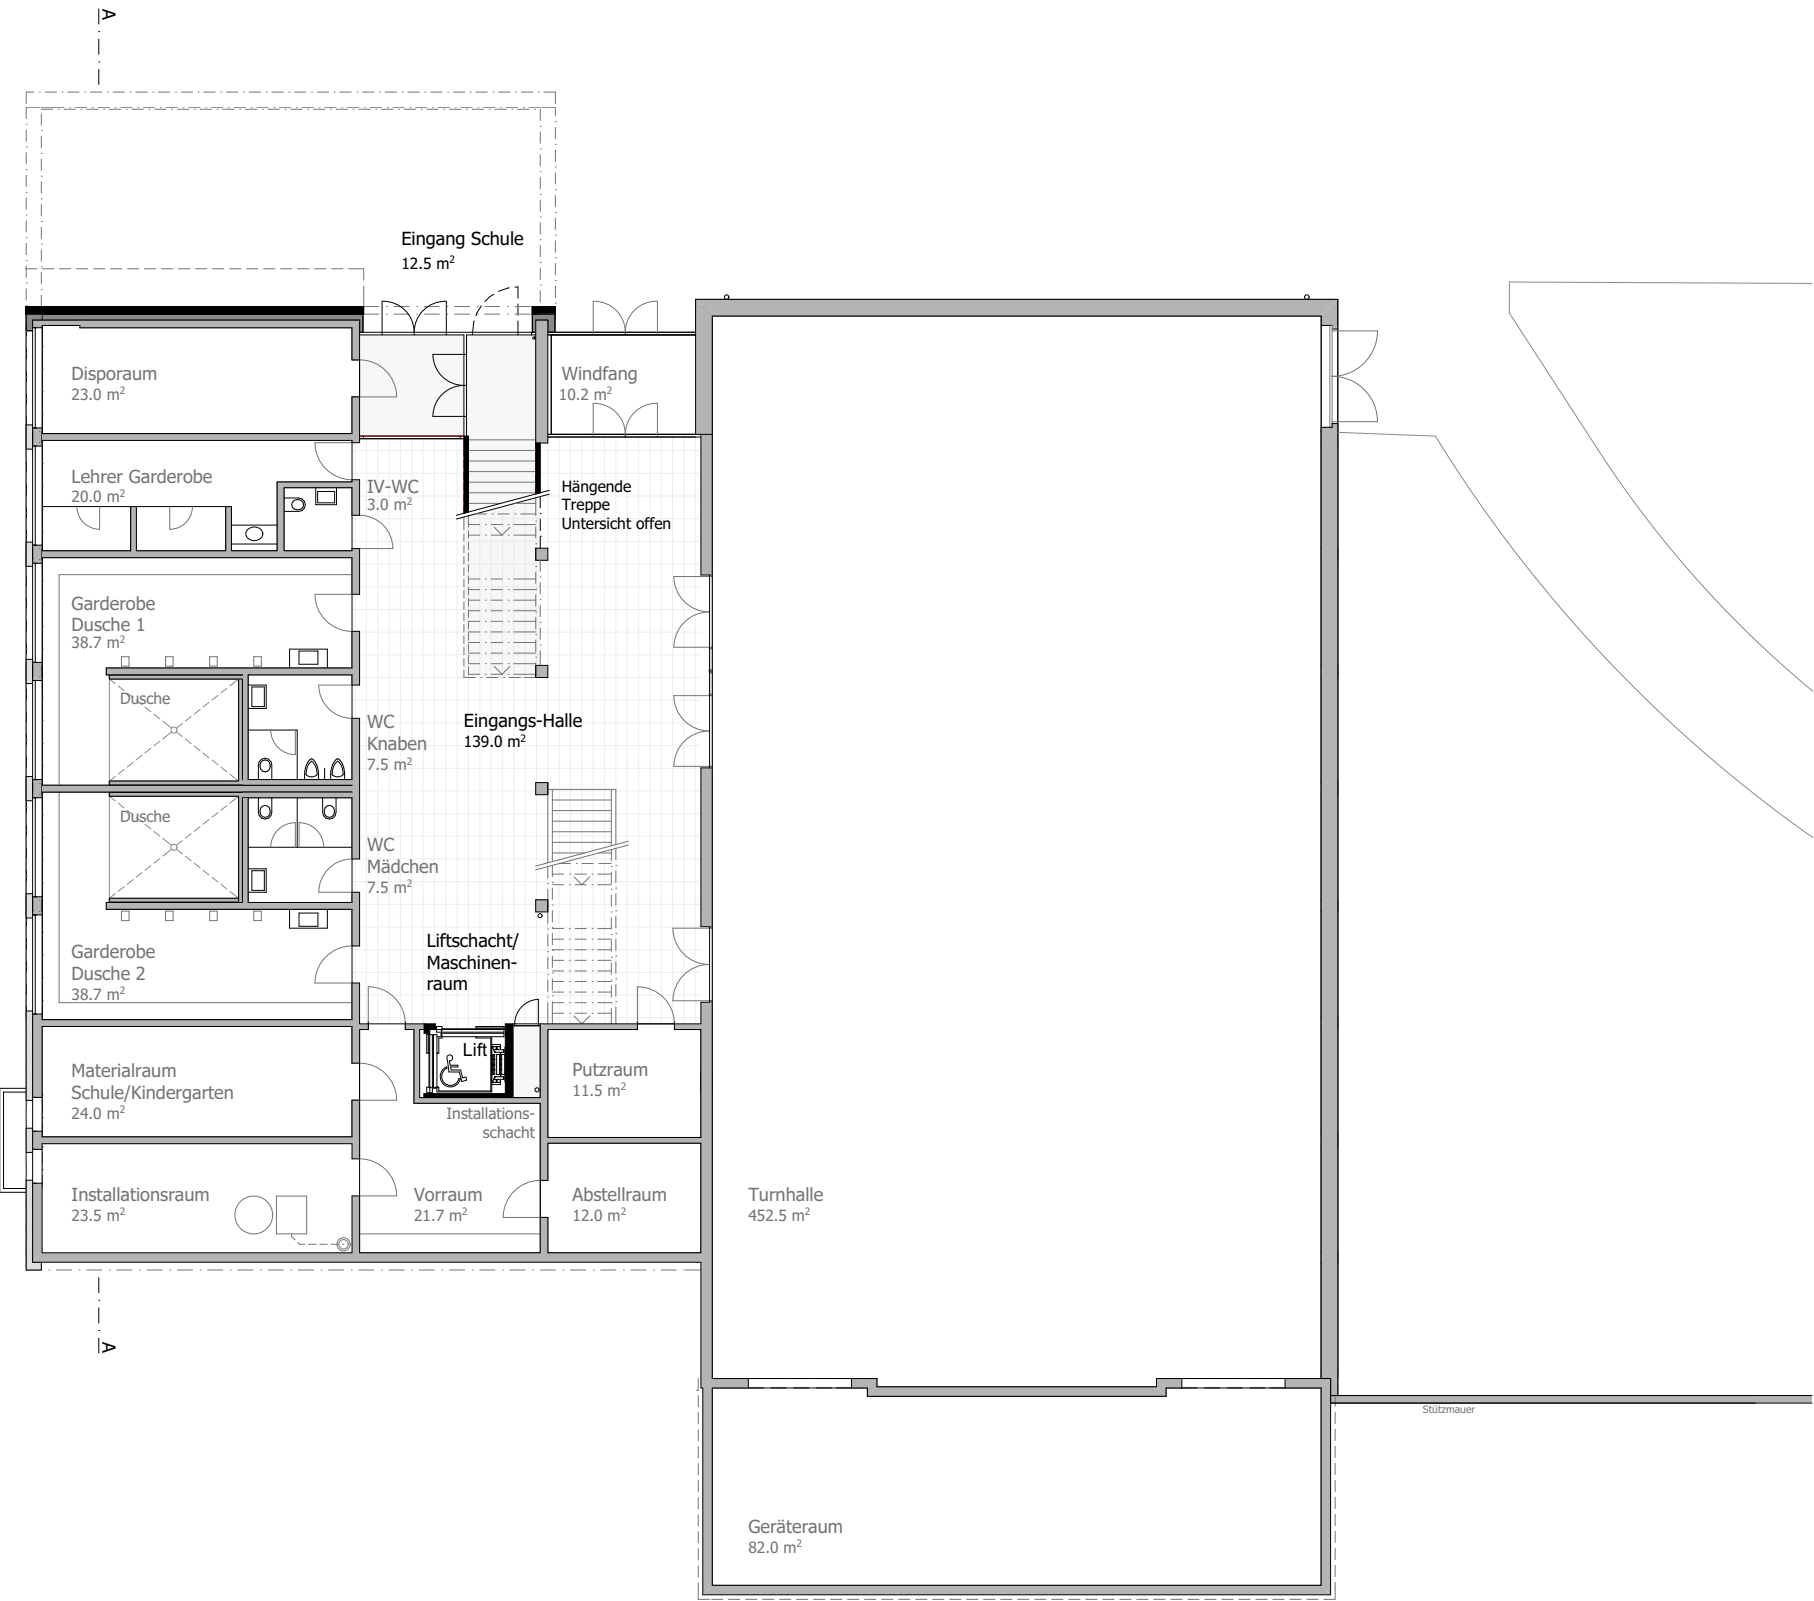

Schulhauserweiterung Gemeinde Reichenburg
Erdgeschoss



P-02 EG Erweiterung


Abstimmungspläne

Schulhauserweiterung
Reichenburg

1:200



Pausenplatz

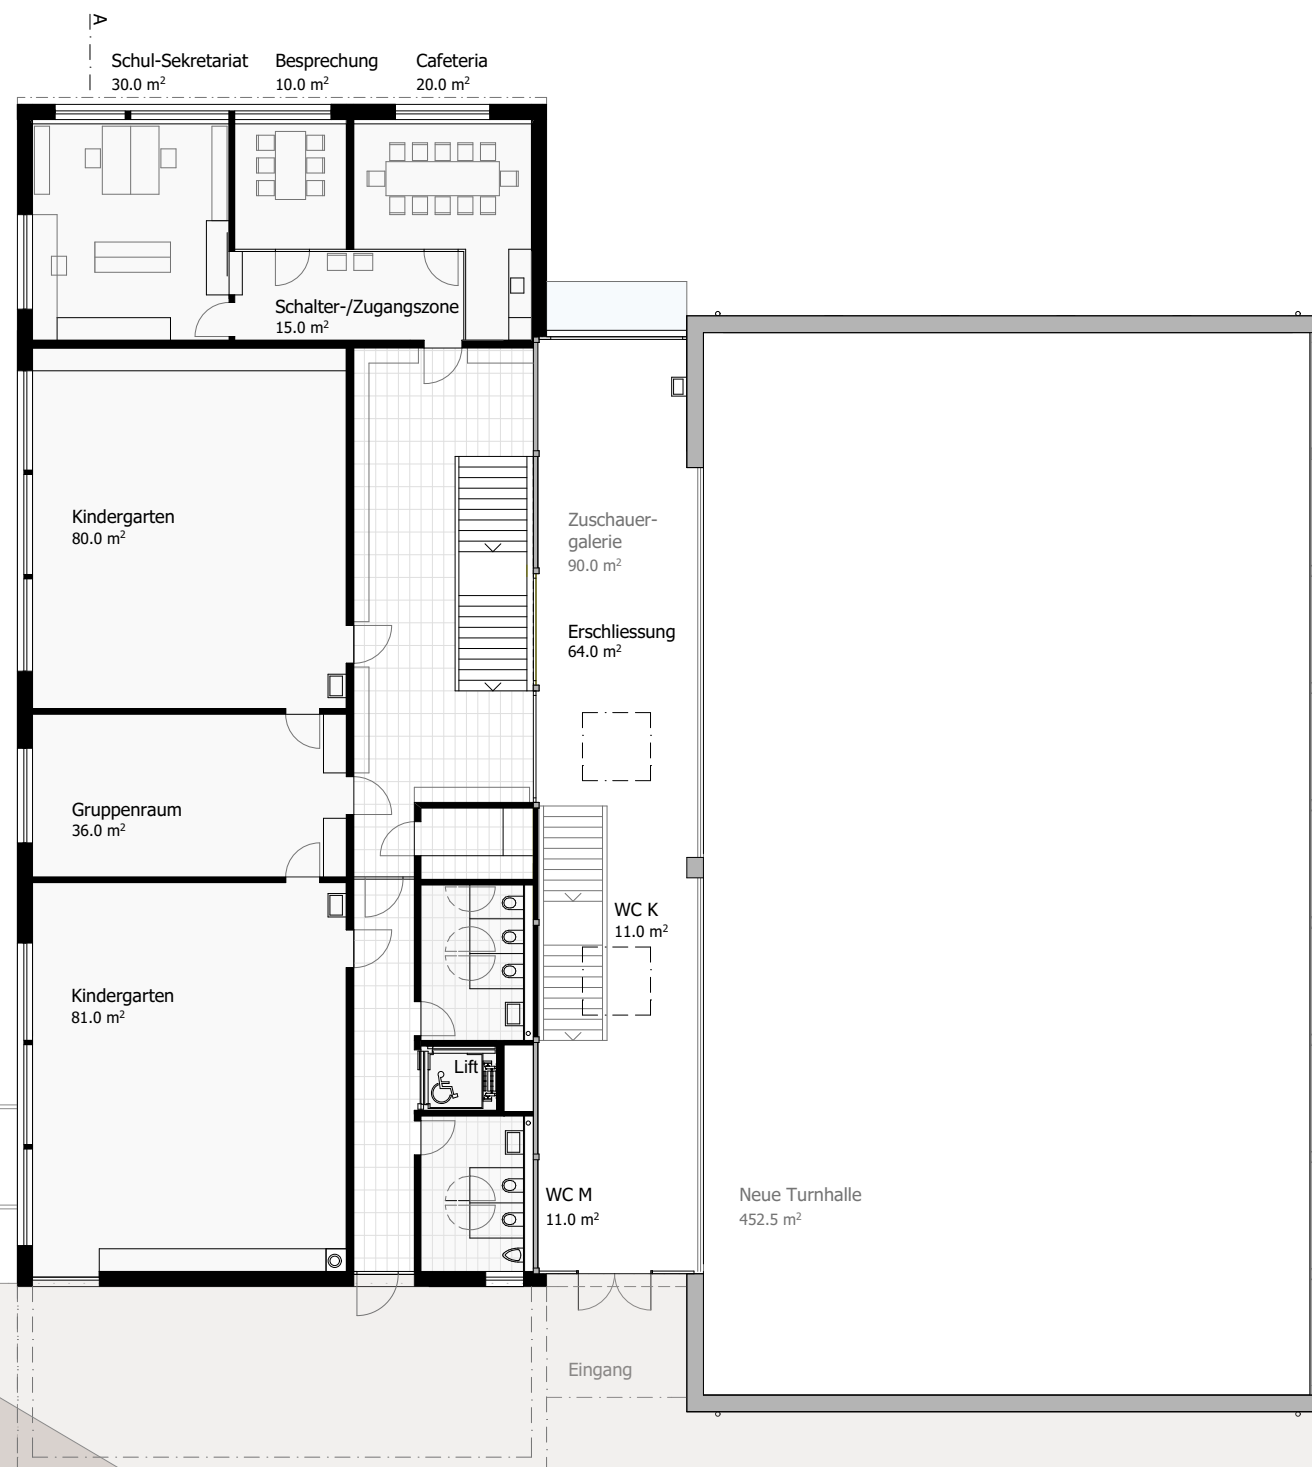

Schulhauserweiterung Gemeinde Reichenburg
1. Obergeschoss




P-03 1. OG Erweiterung

Abstimmungspläne


Schulhauserweiterung

Reichenburg

1:200

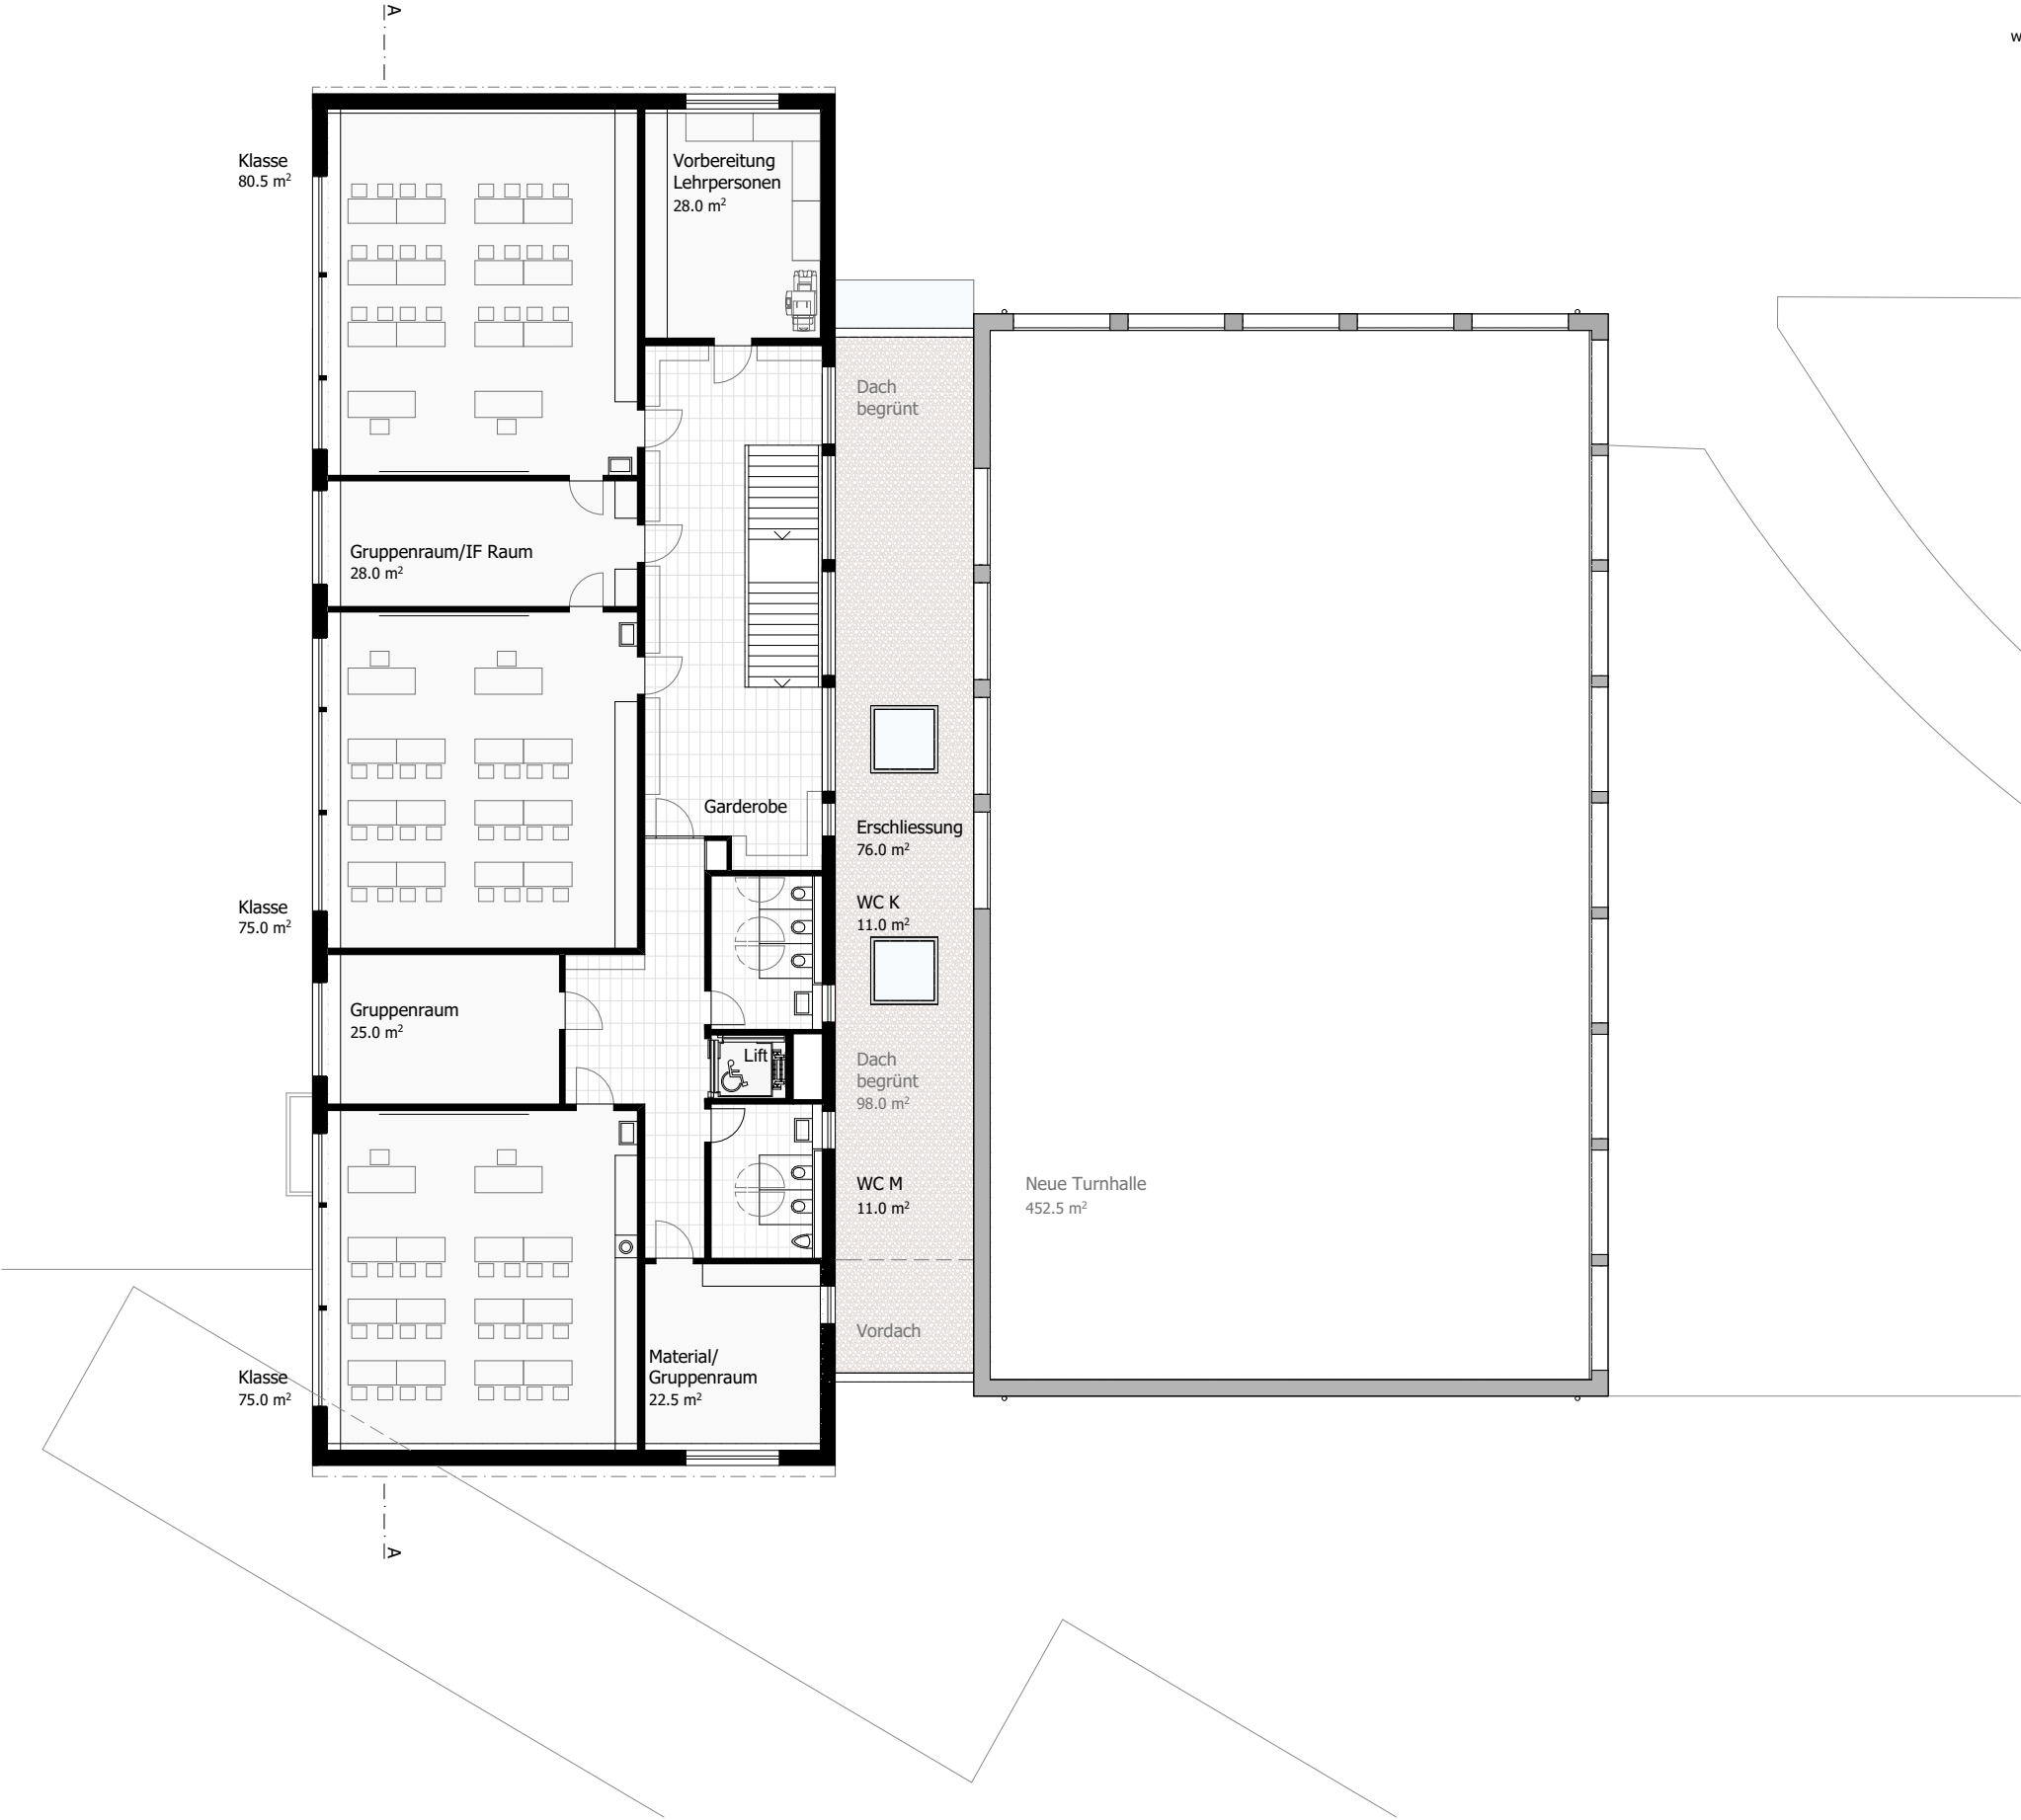

Schulhauserweiterung Gemeinde Reichenburg
2. Obergeschoss

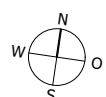

Schulhauserweiterung Gemeinde Reichenburg
3. Obergeschoss

2 m 5 m 10 m


P-05 3. OG Erweiterung

Abstimmungspläne

Schulhauserweiterung


Reichenburg

1:200

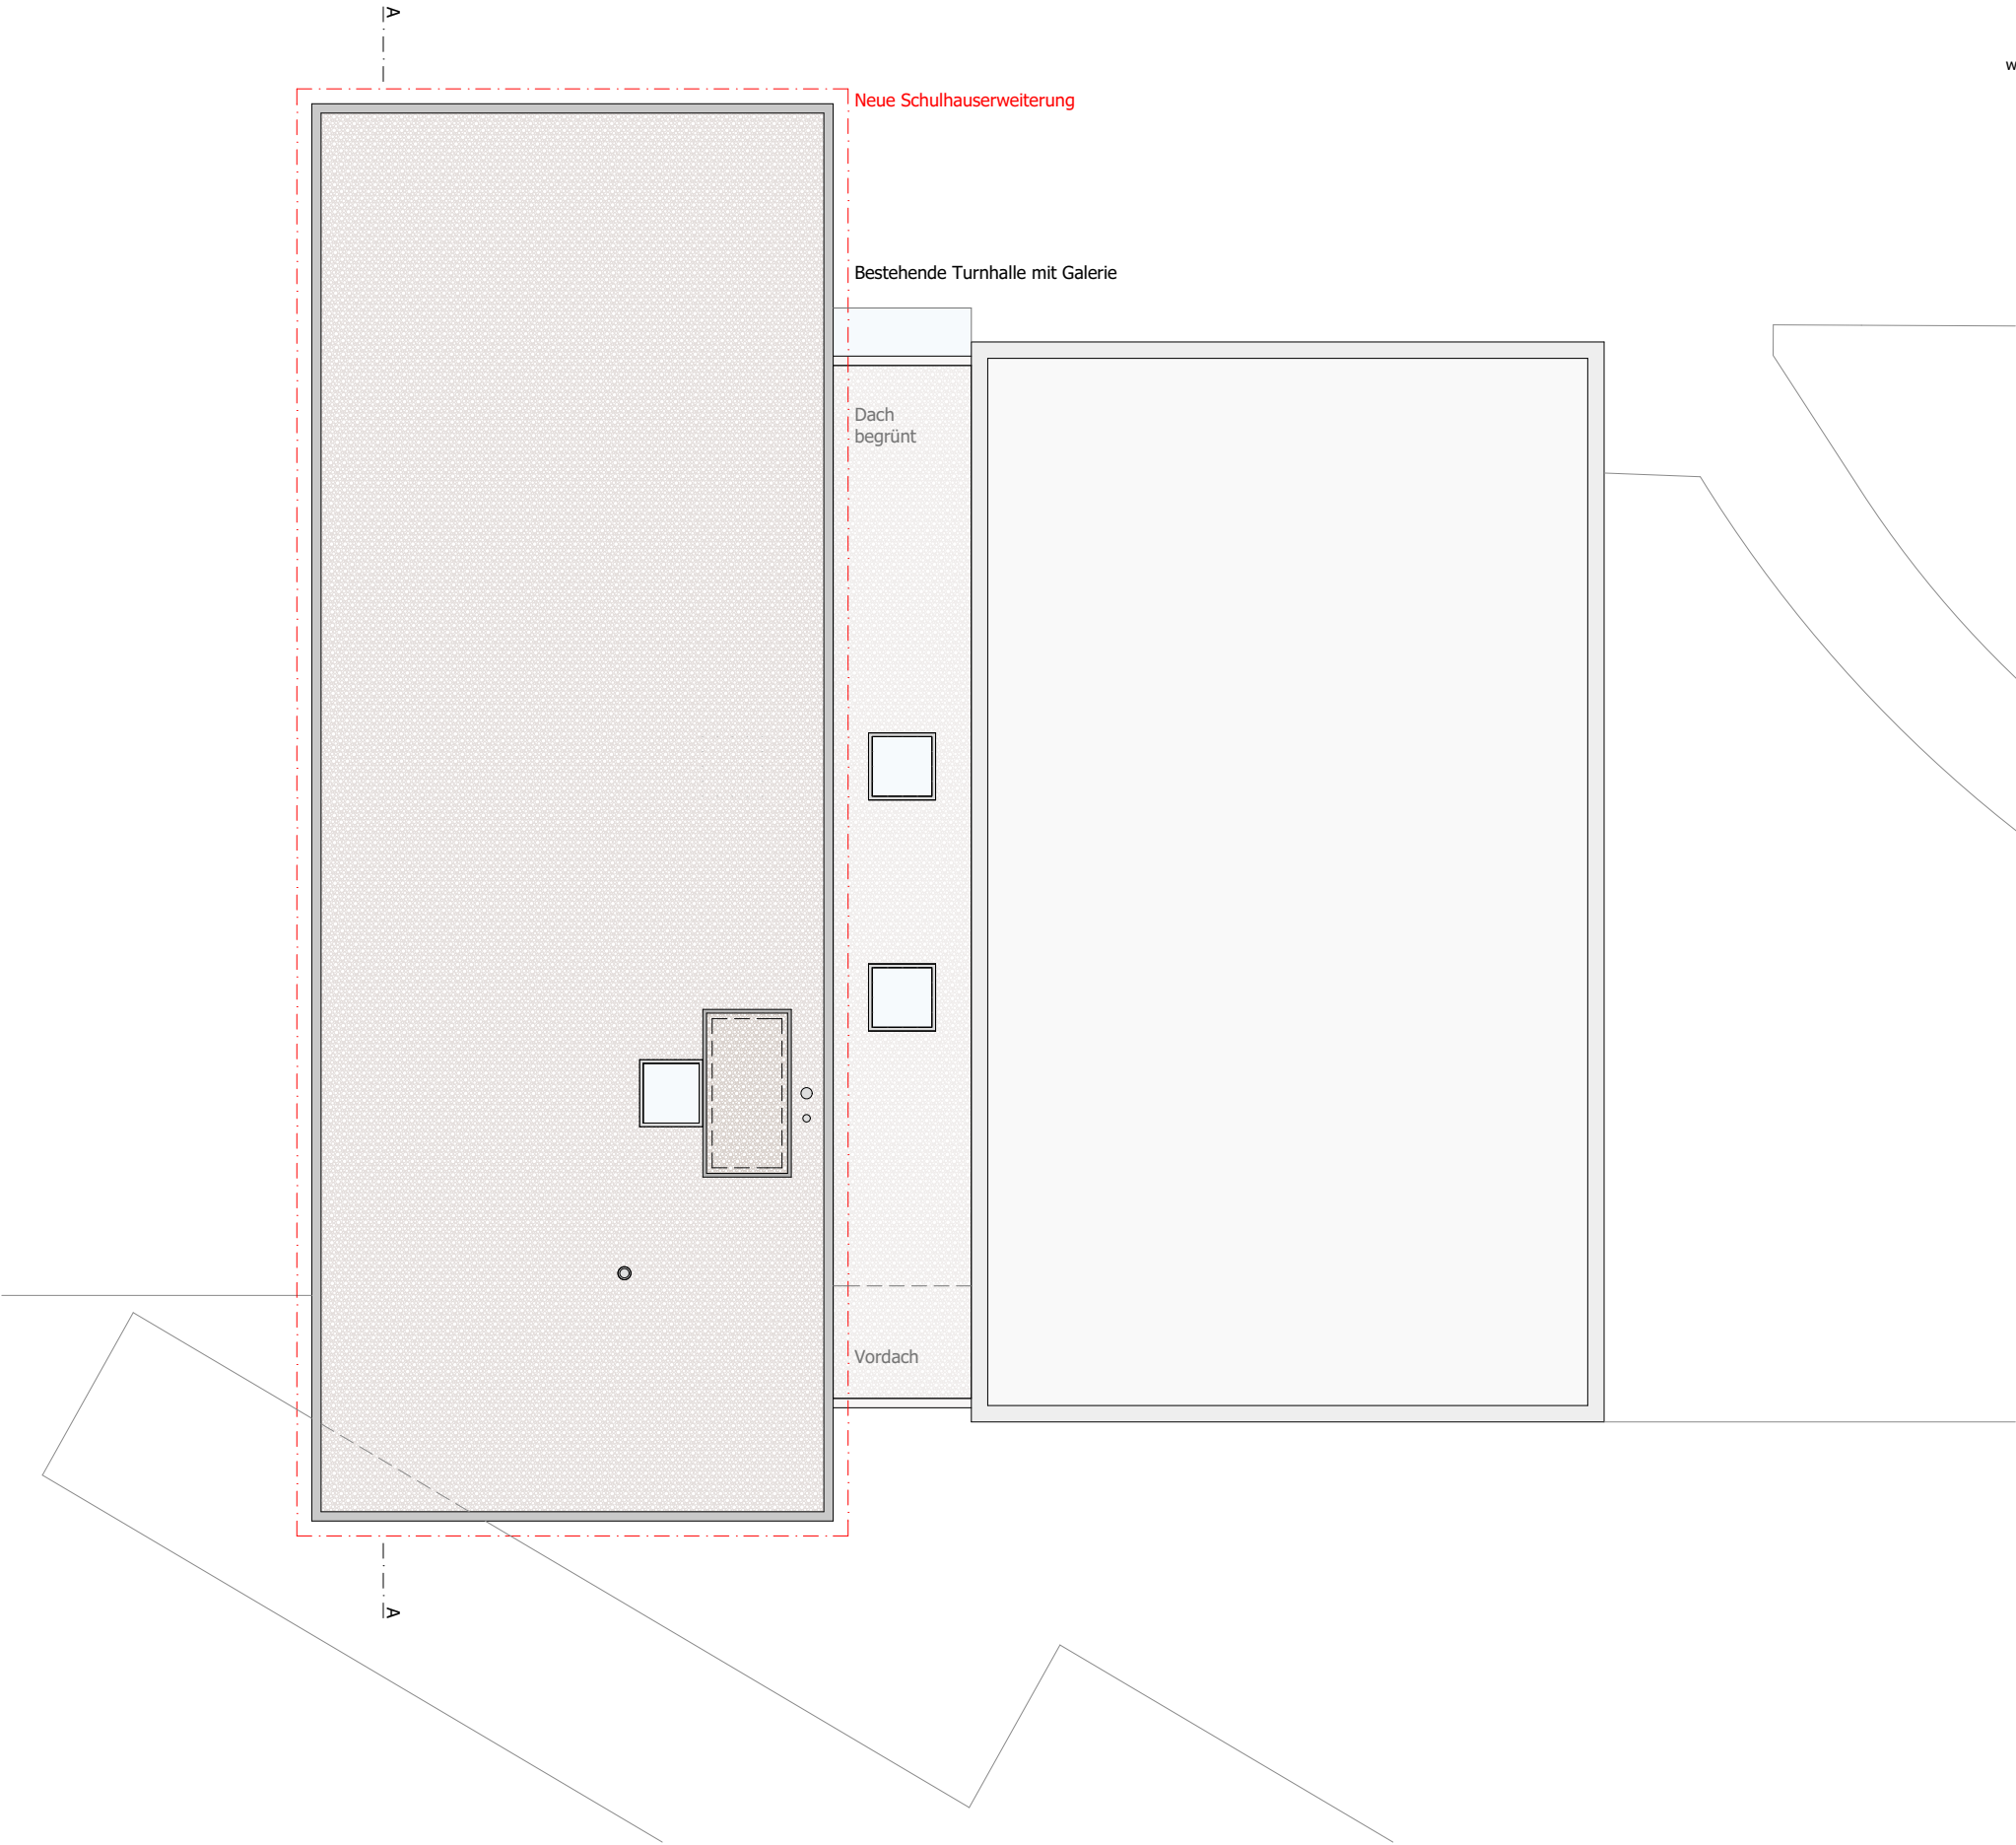

Schulhauserweiterung Gemeinde Reichenburg
Dachgeschoss



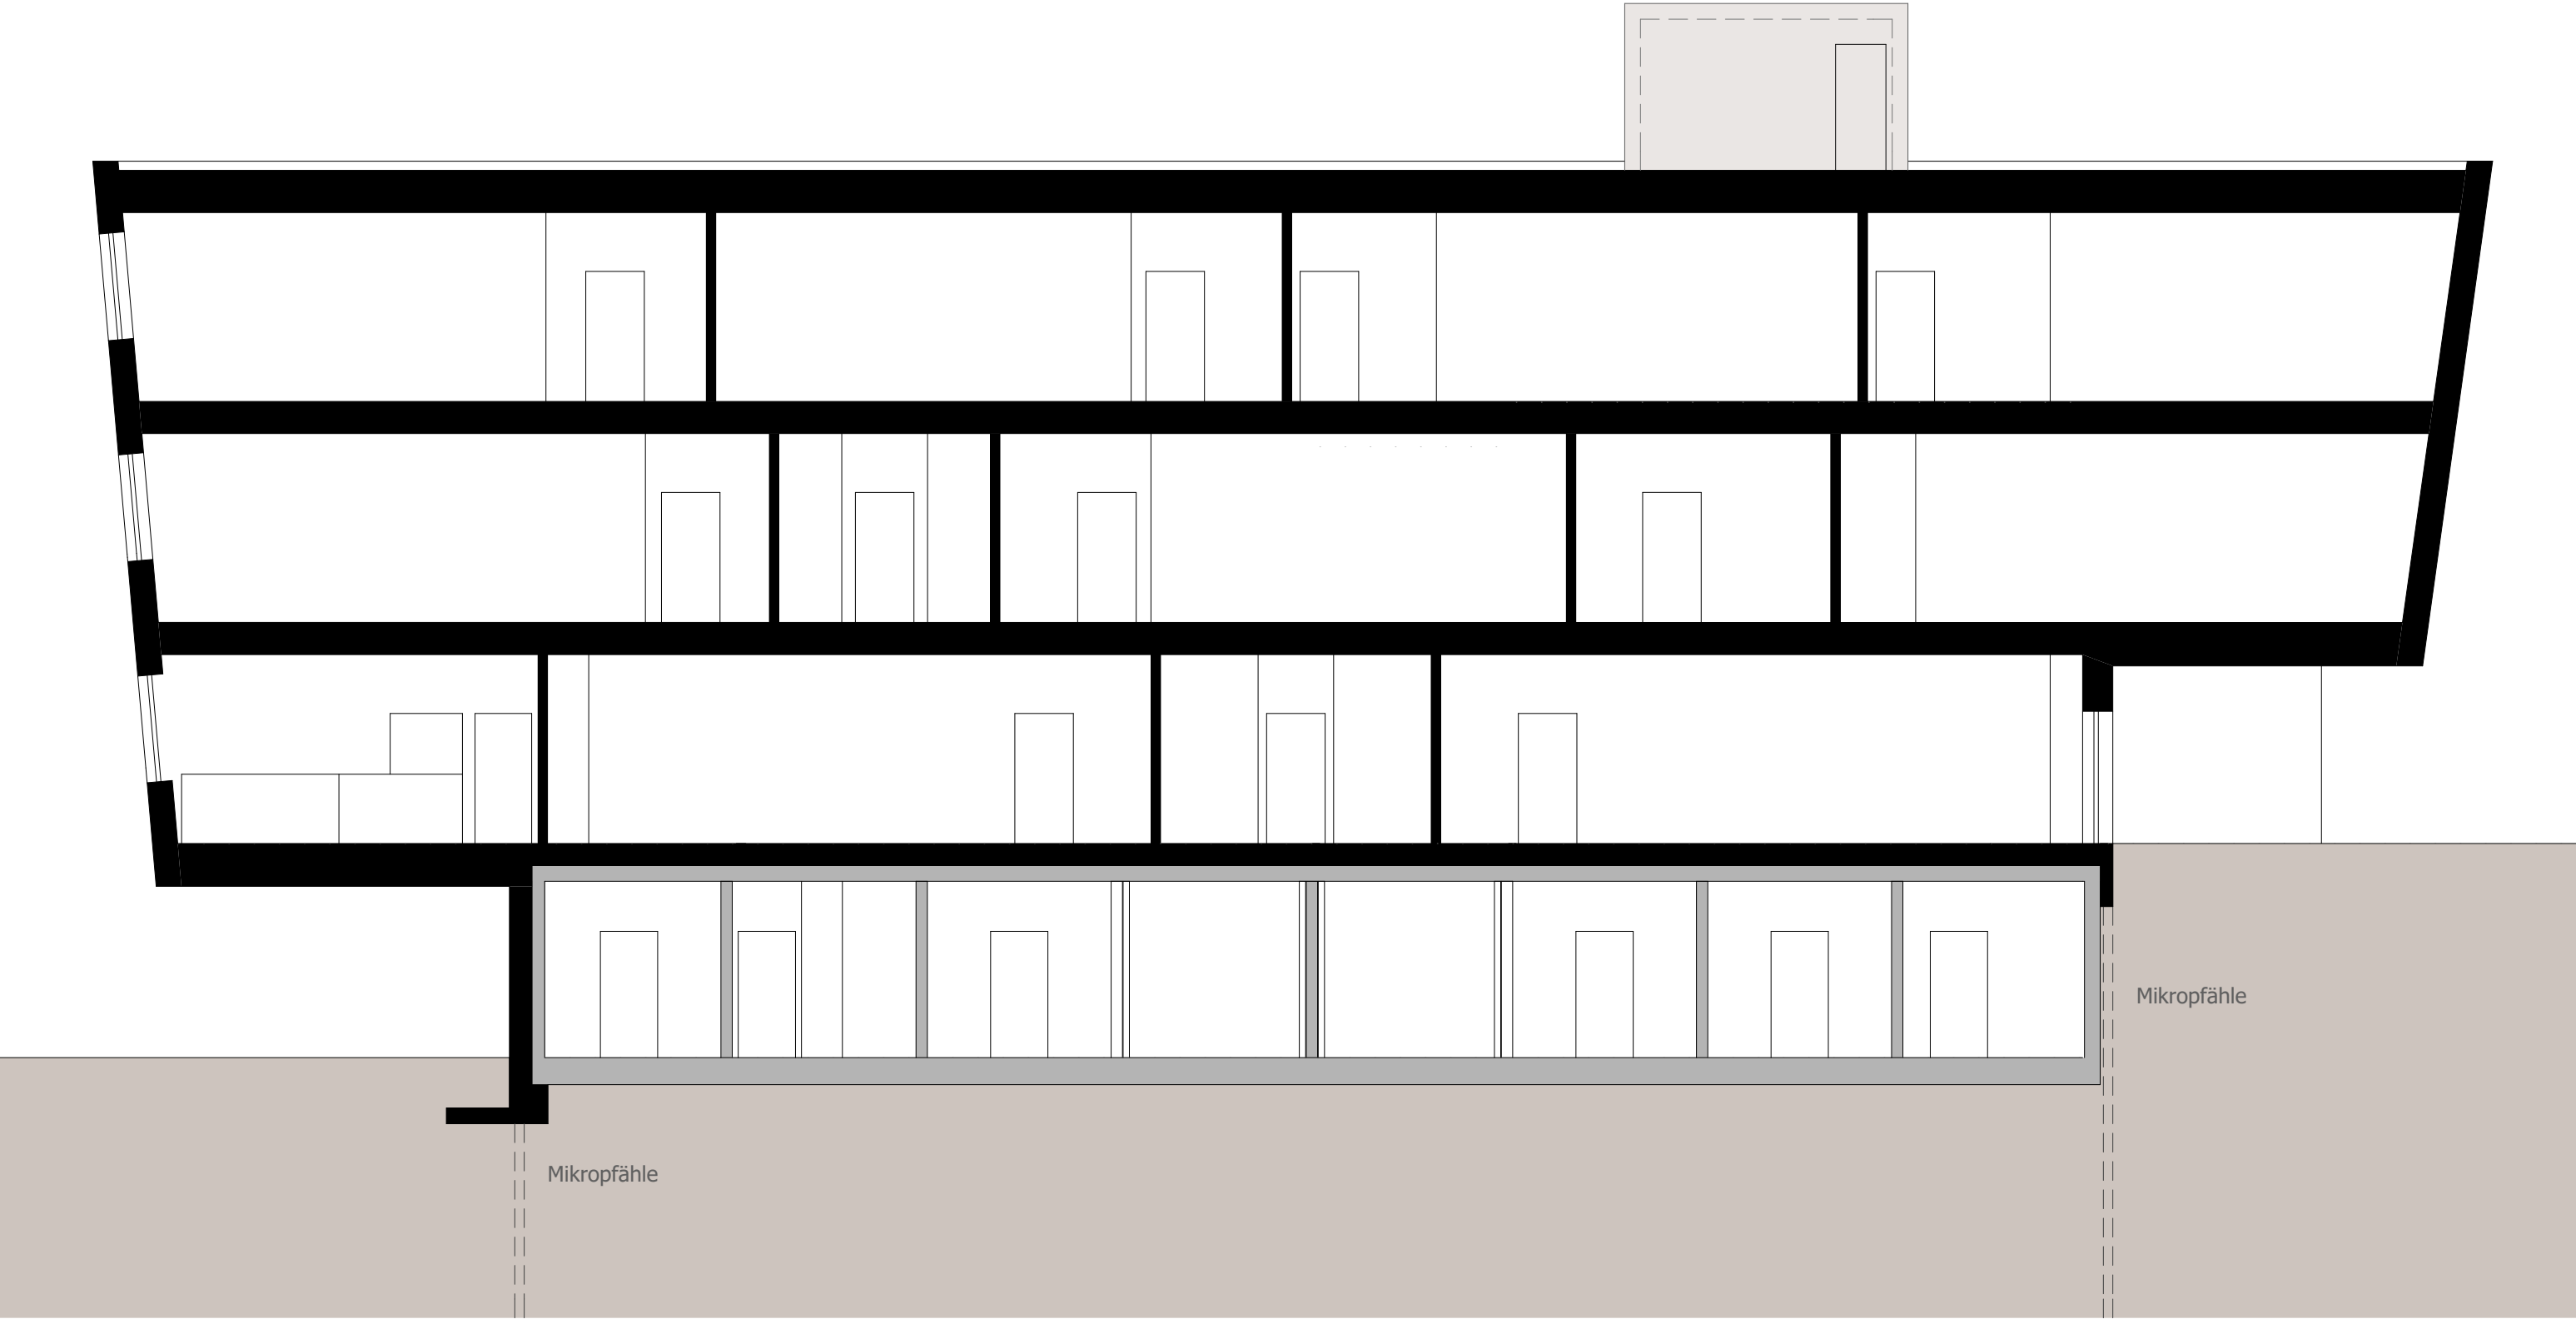

Schulhauserweiterung Gemeinde Reichenburg
Längsschnitt




P-06 Längsschnitt Erweiterung

Abstimmungspläne

Schulhauserweiterung

Reichenburg

1:100

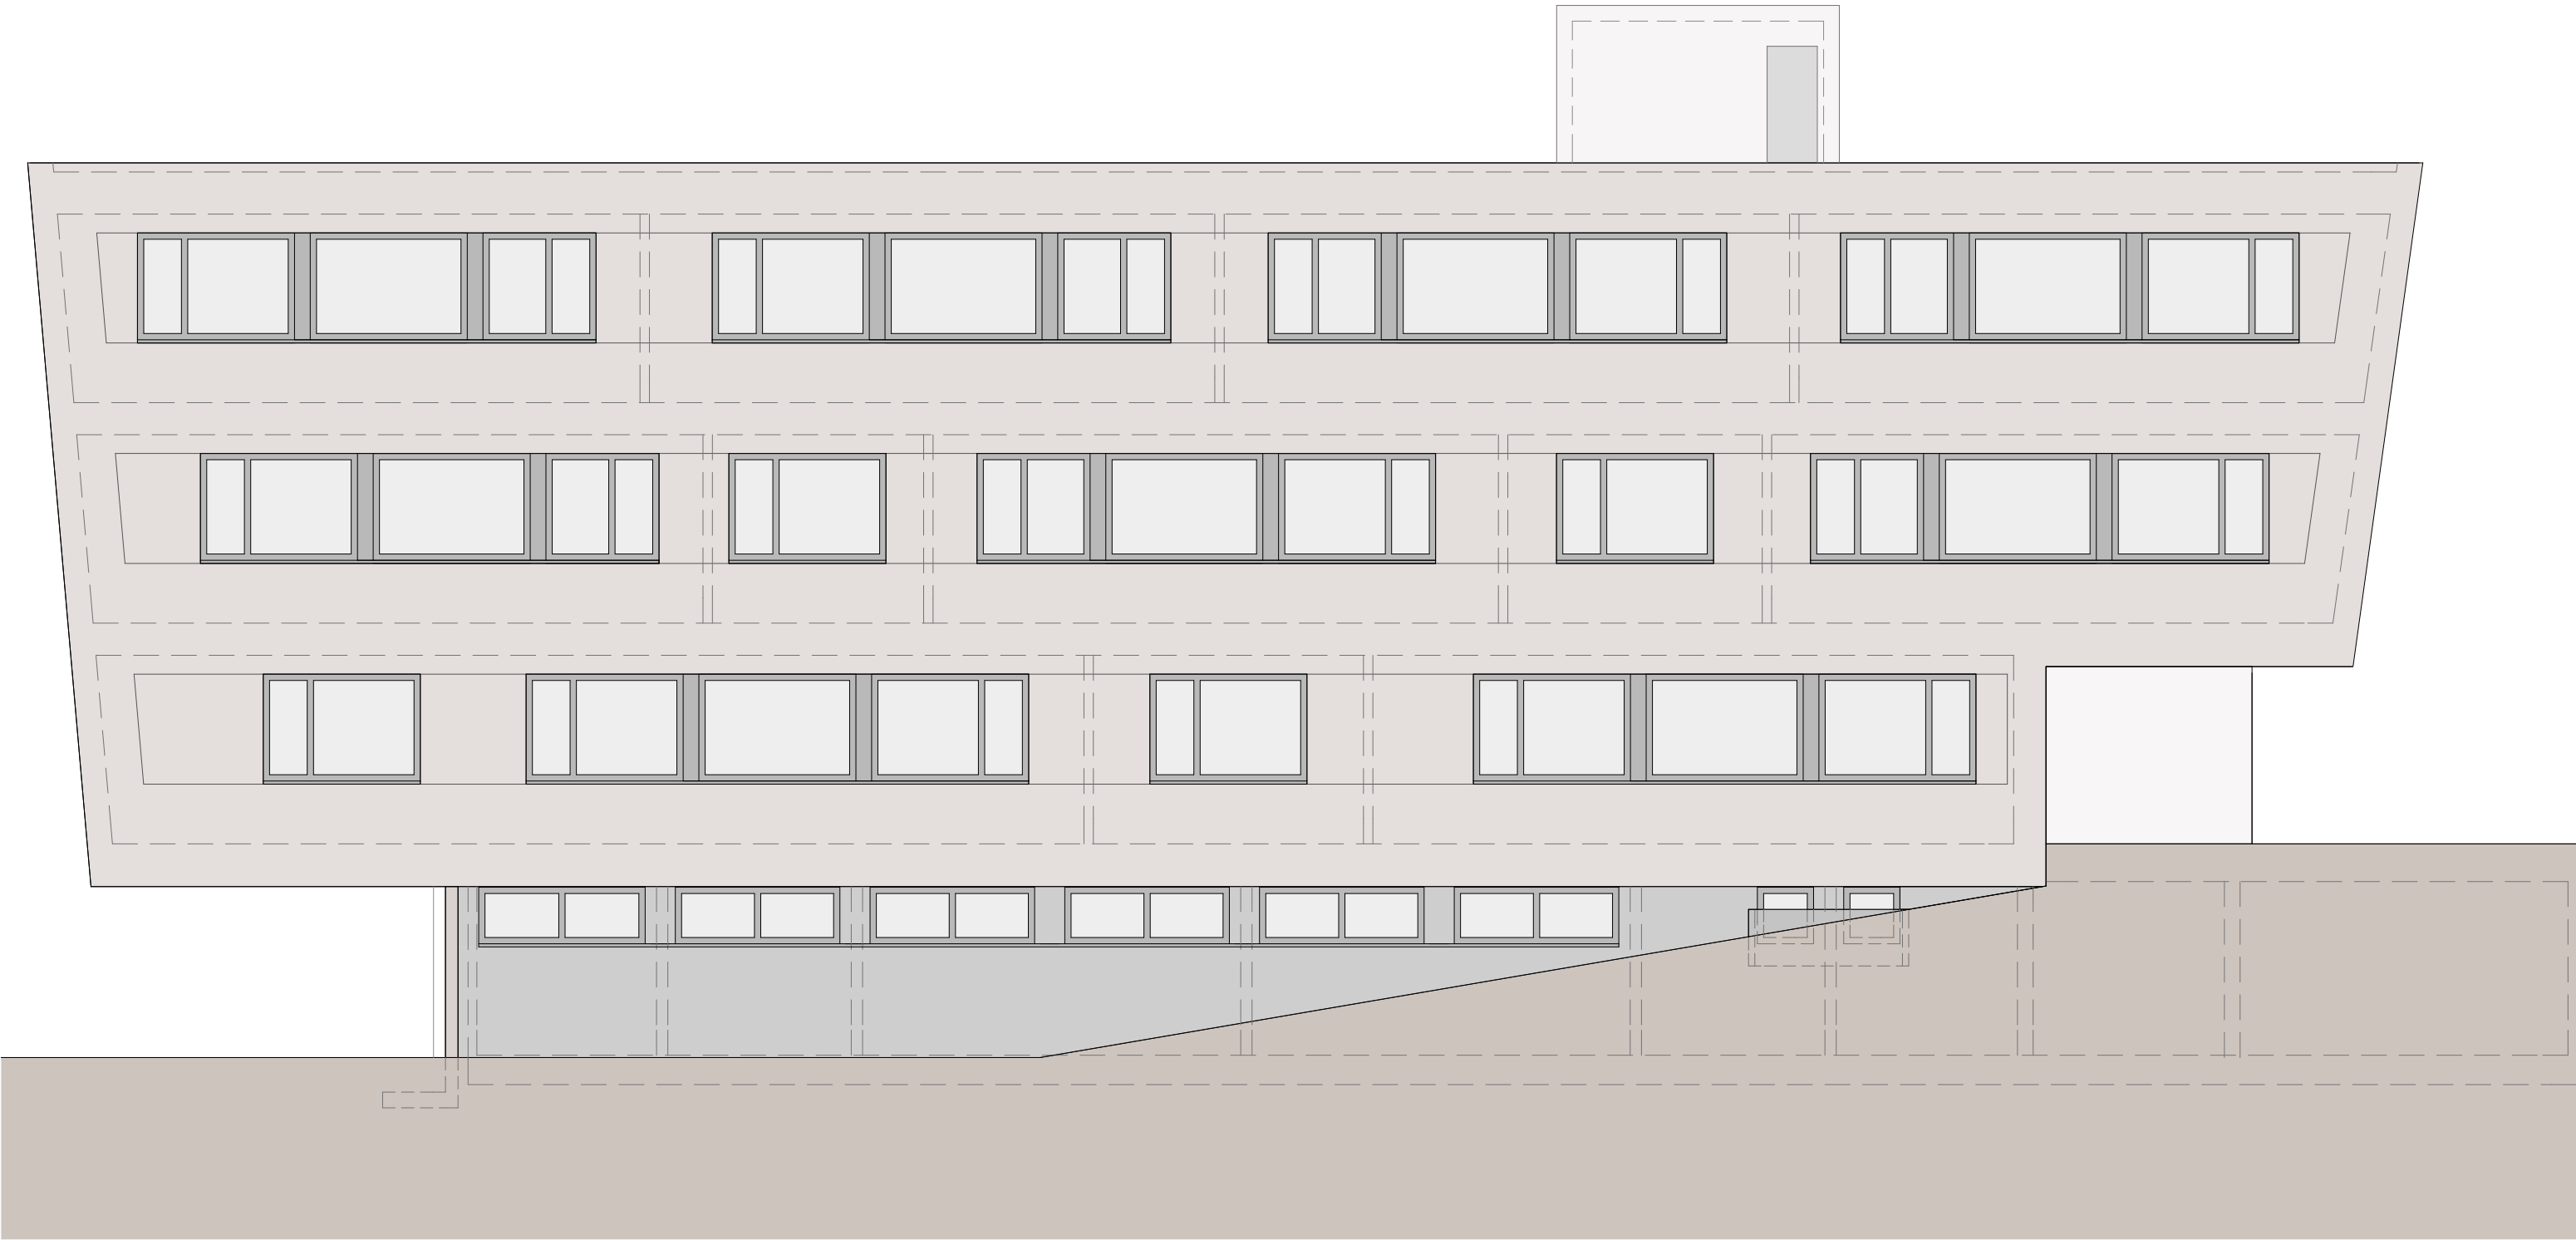

Schulhauserweiterung Gemeinde Reichenburg
Ansicht West




P-07 Ansicht West Erweiterung

Abstimmungspläne

Schulhauserweiterung

Reichenburg

1:100

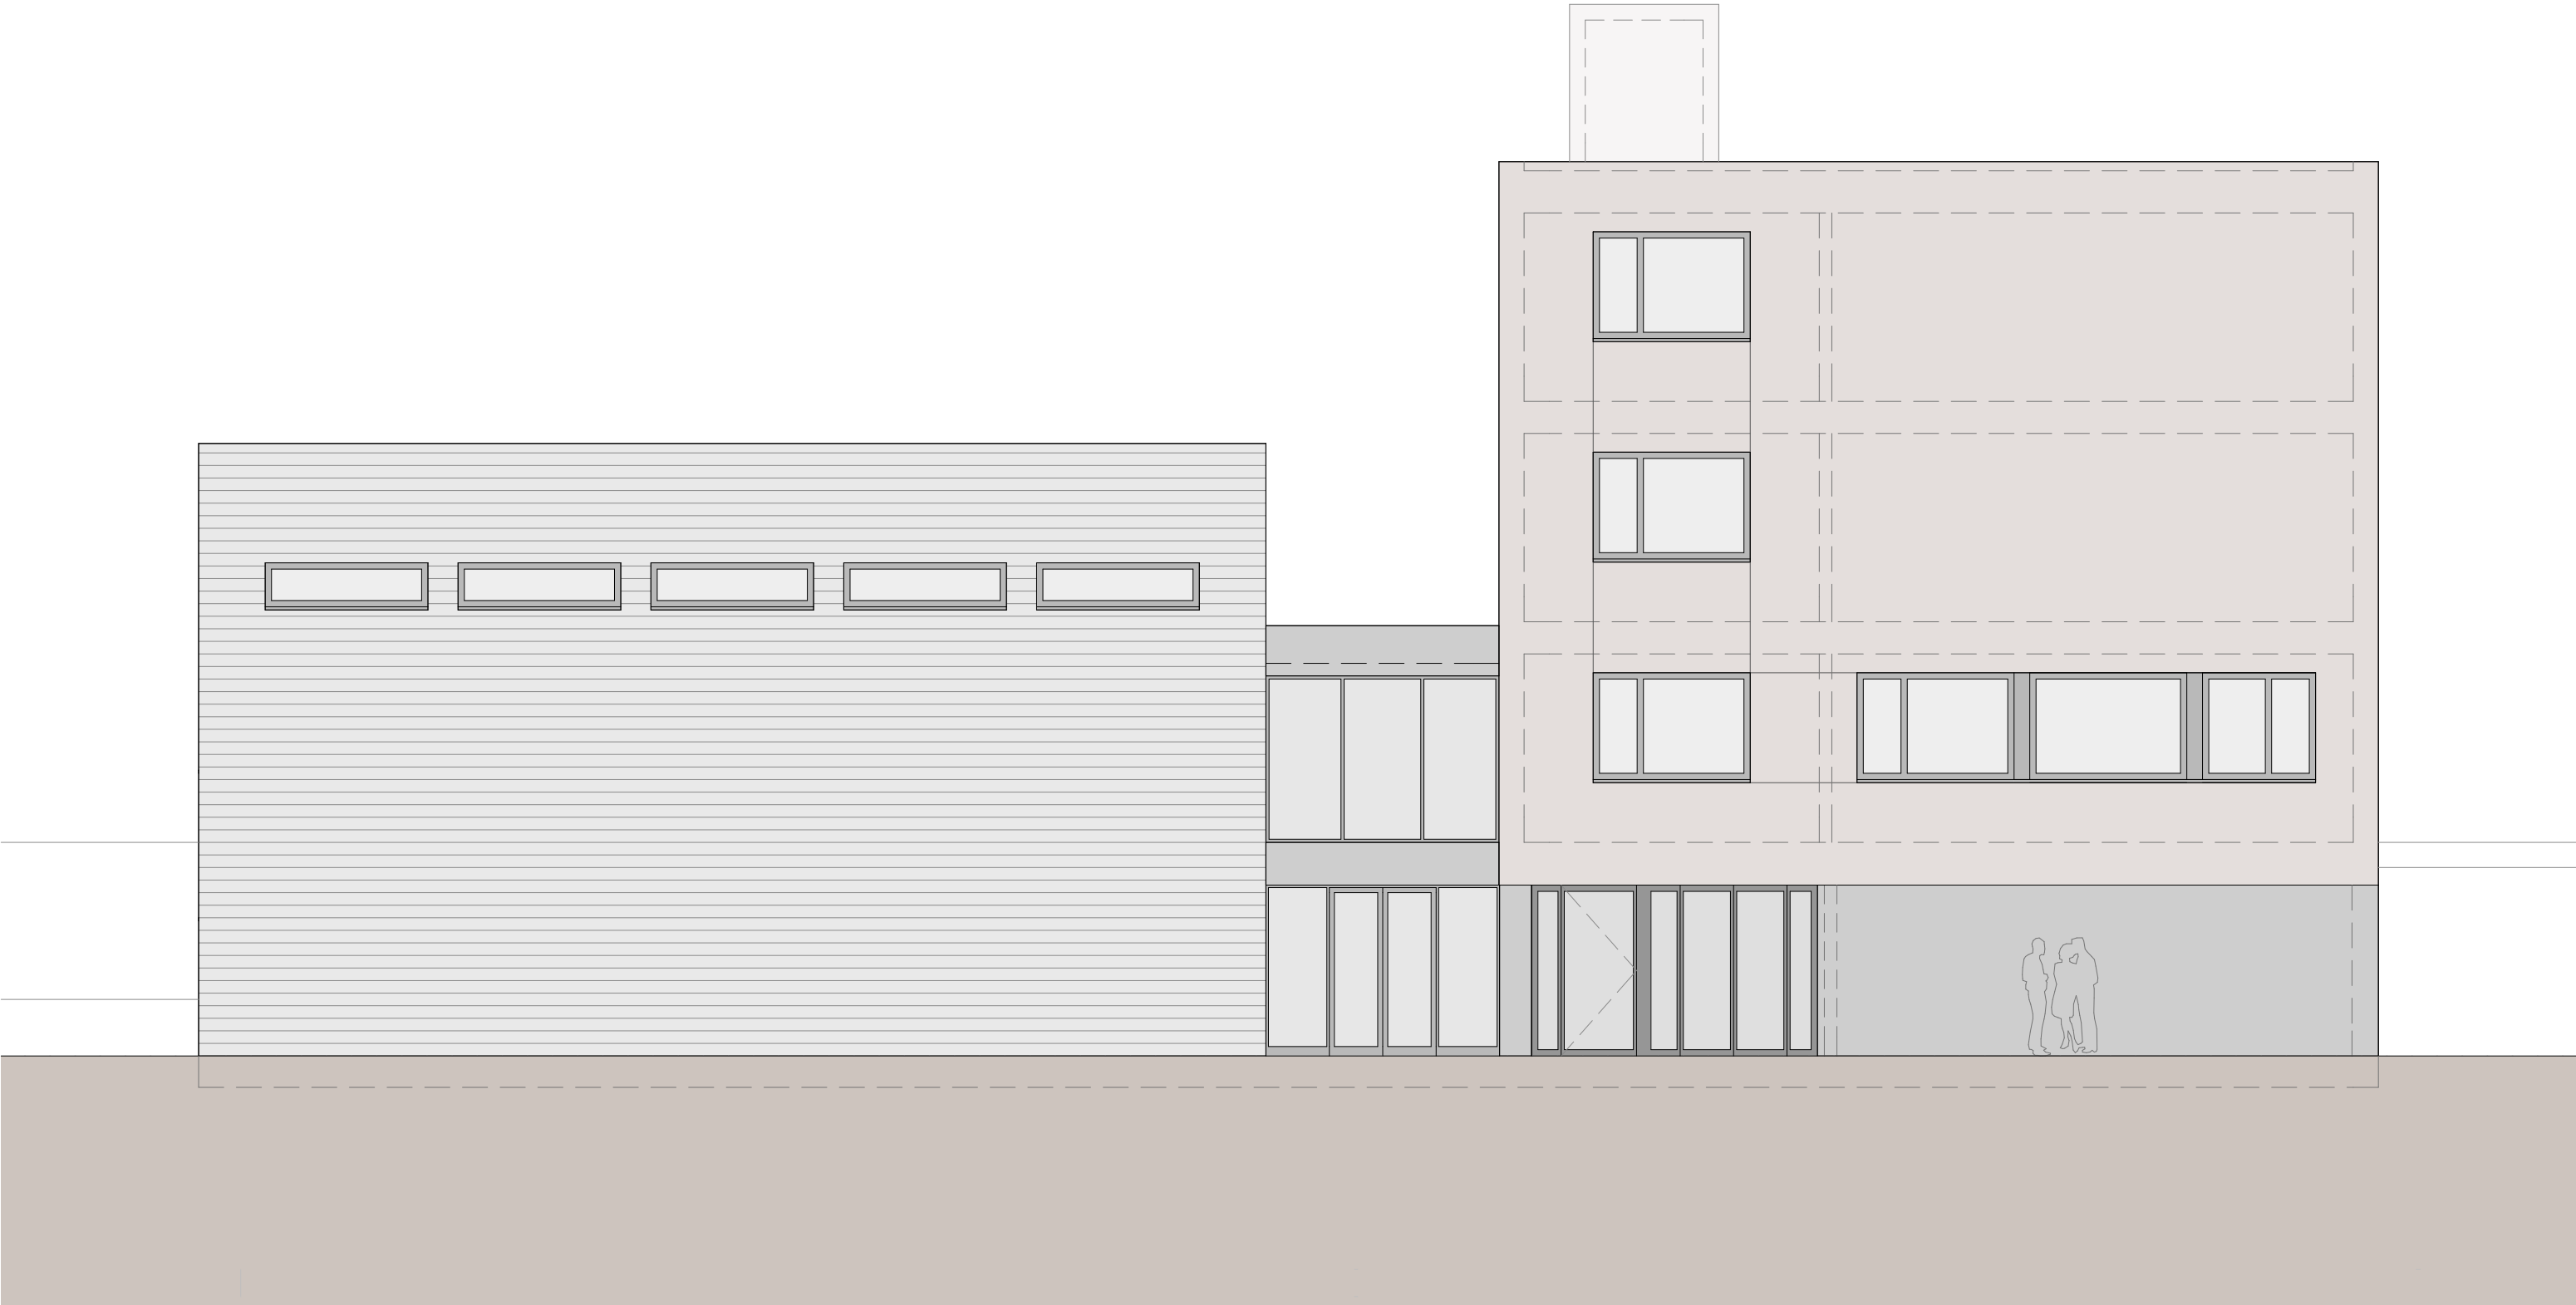

Schulhauserweiterung Gemeinde Reichenburg
Ansicht Nord




P-08 Ansicht Nord Erweiterung Abstimmungspläne

Schulhauserweiterung

Reichenburg

1:100

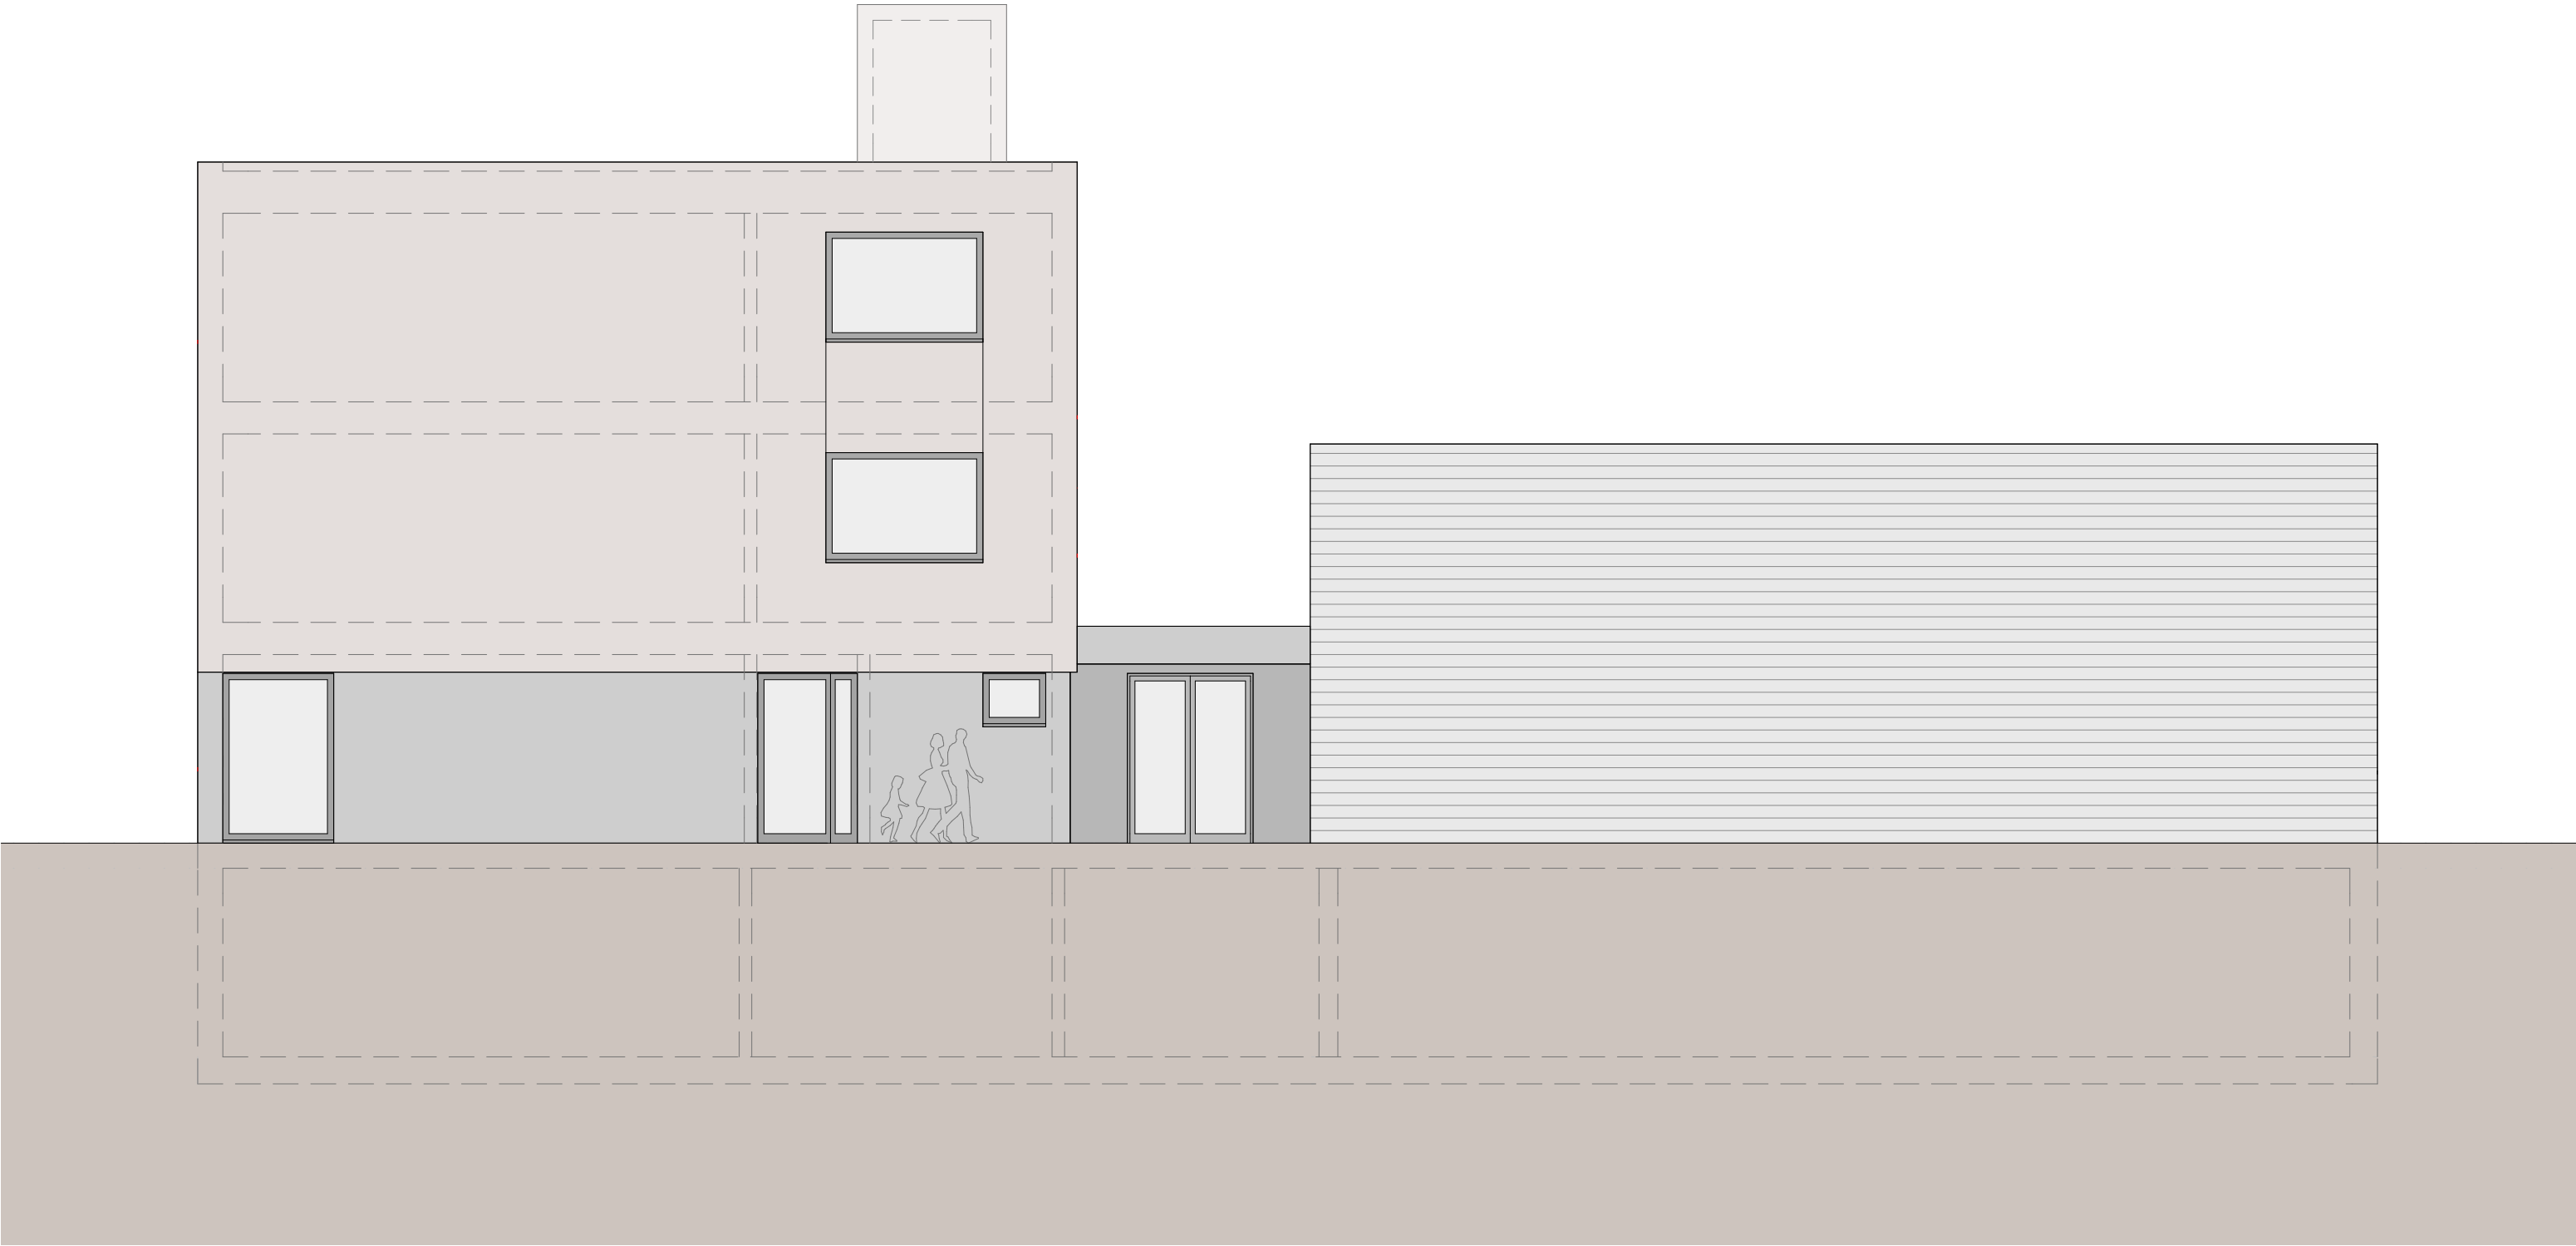

Schulhauserweiterung Gemeinde Reichenburg
Ansicht Süd




P-09 Ansicht Süd Erweiterung Abstimmungspläne

Schulhauserweiterung

Reichenburg

1:100

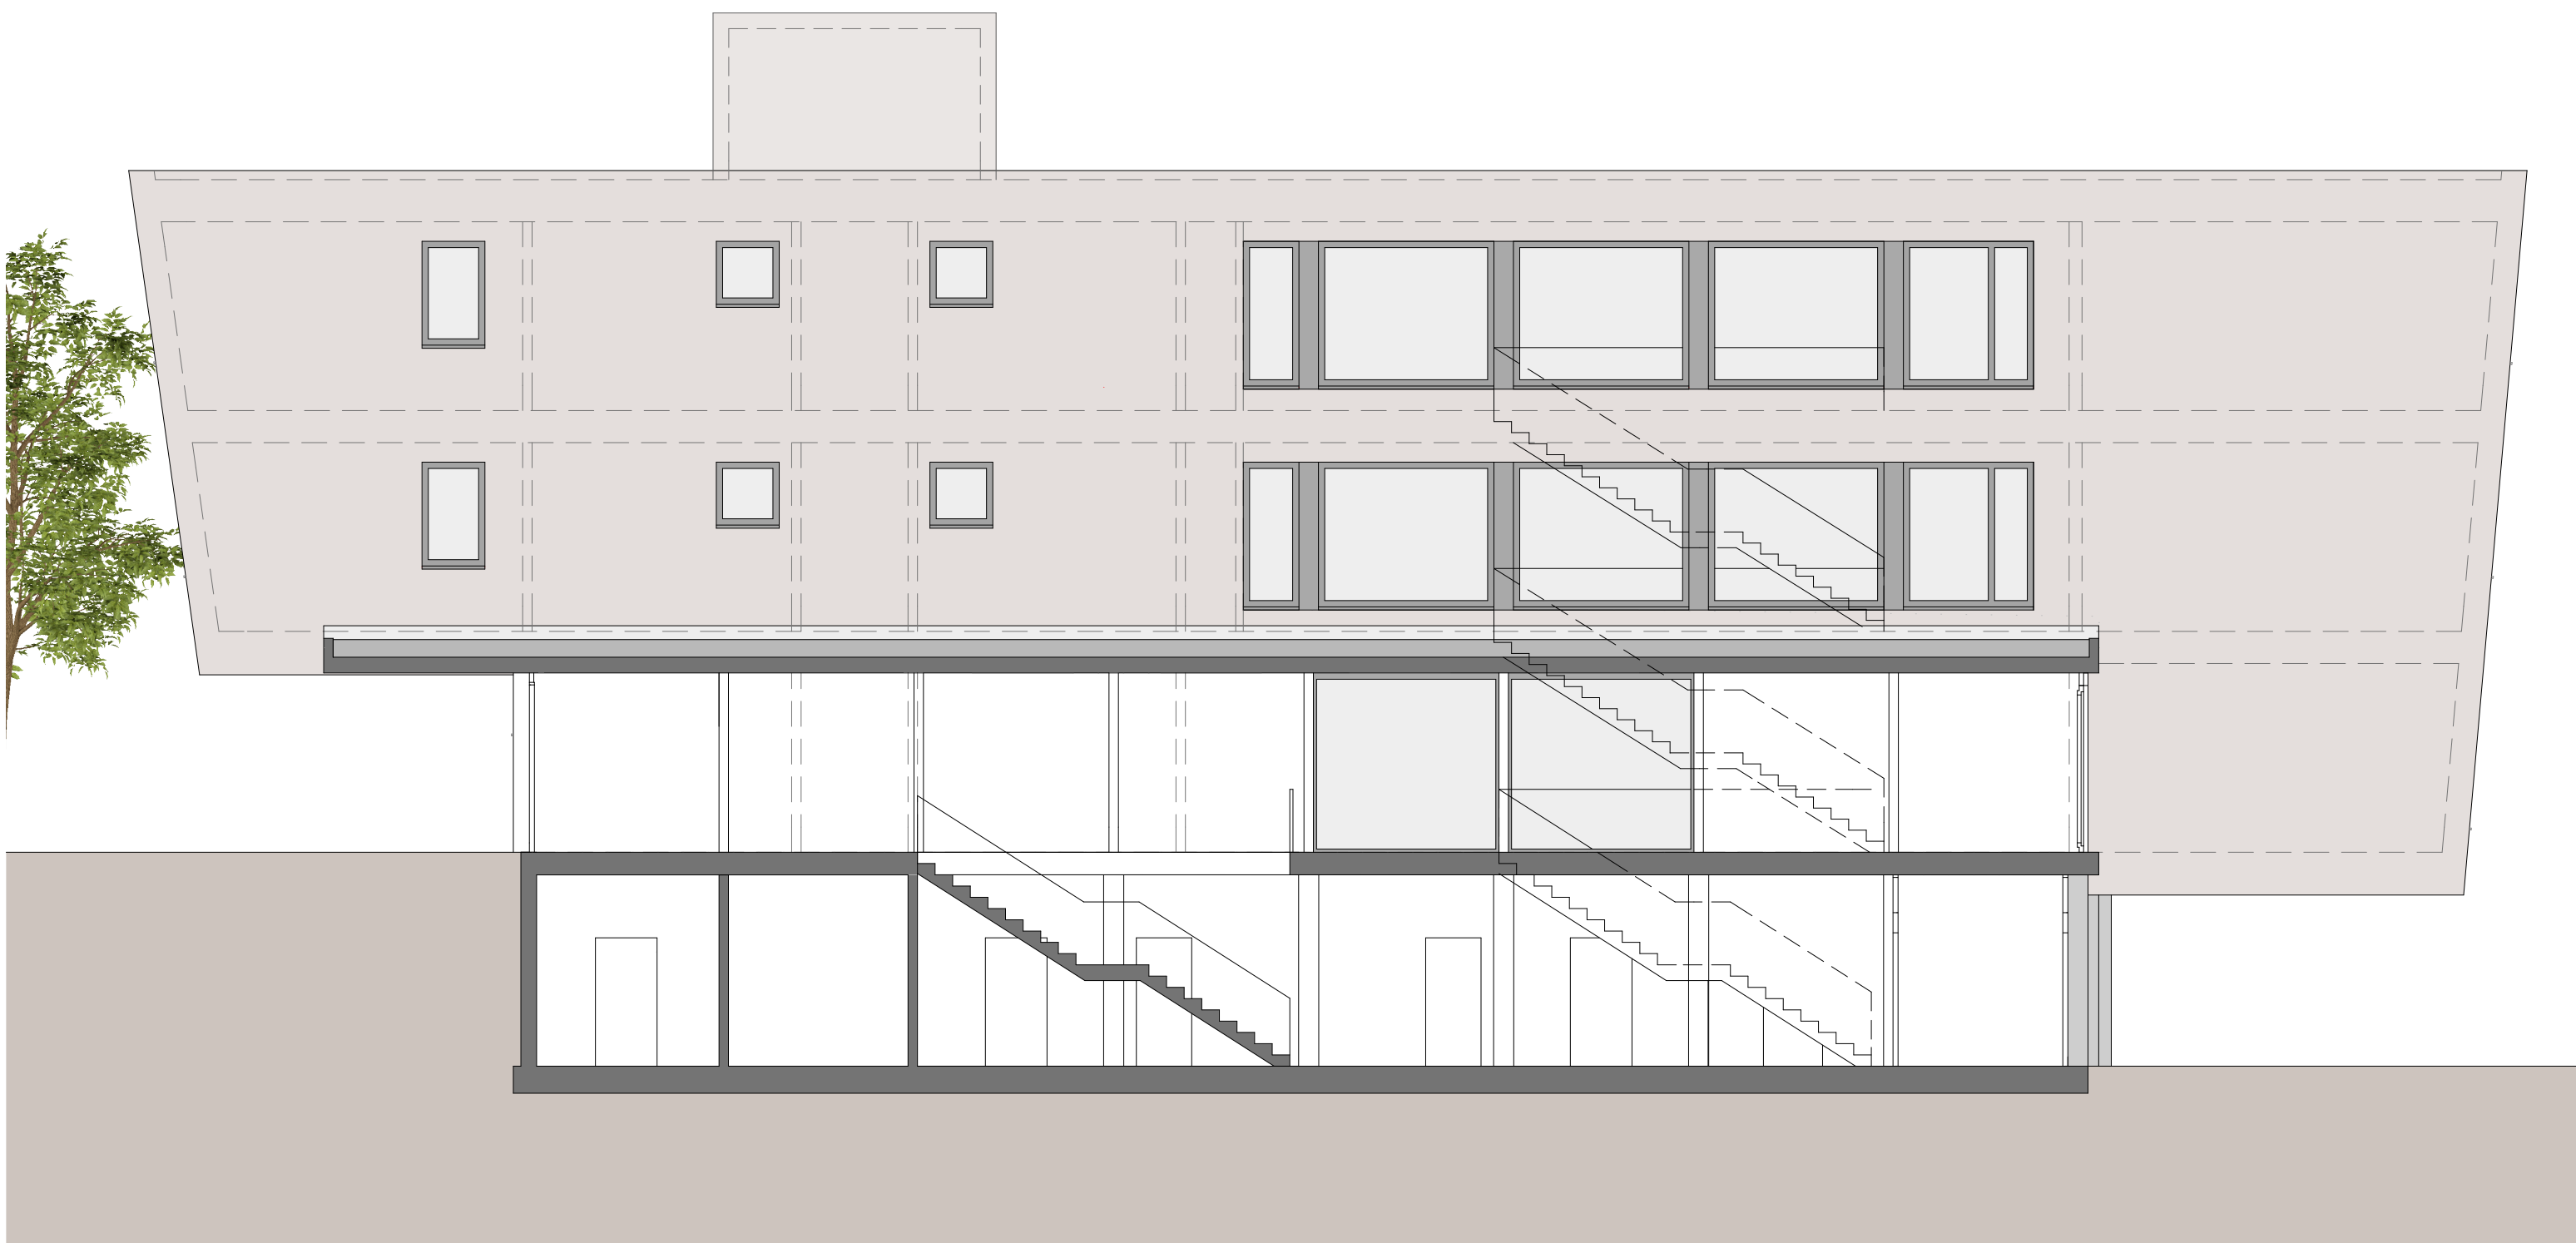

Schulhauserweiterung Gemeinde Reichenburg
Ansicht Ost

